



01 - ACESSO À BCG
ESC 1/100

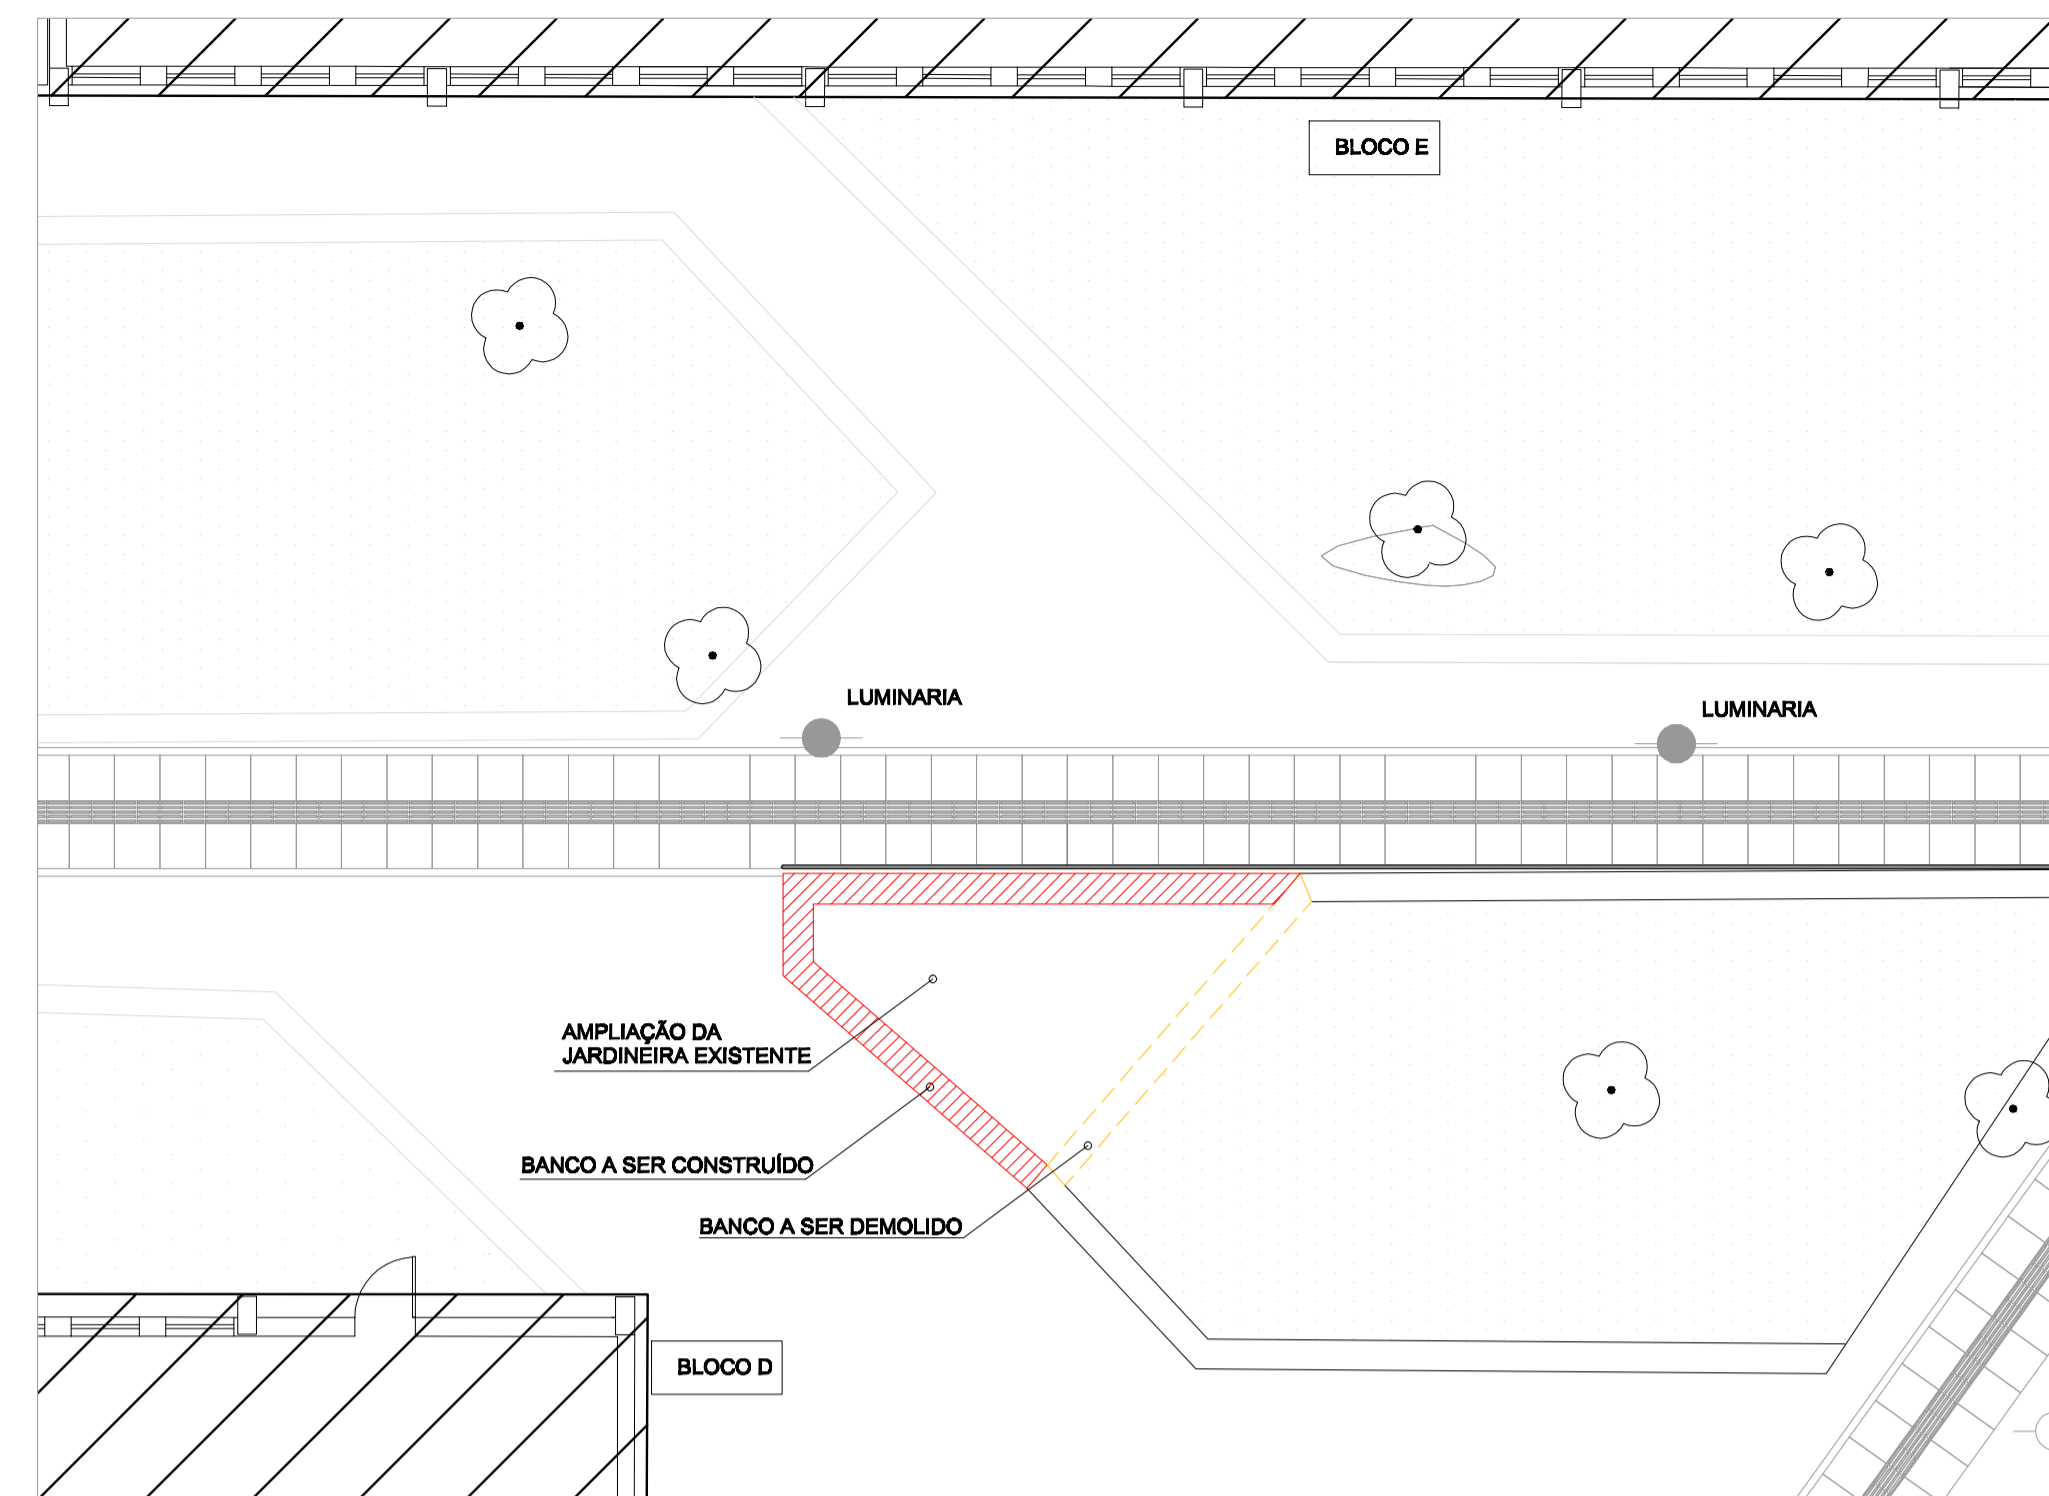

02 - CONSTRUIR/DEMOLIR JARDINEIRA
ESC 1/100

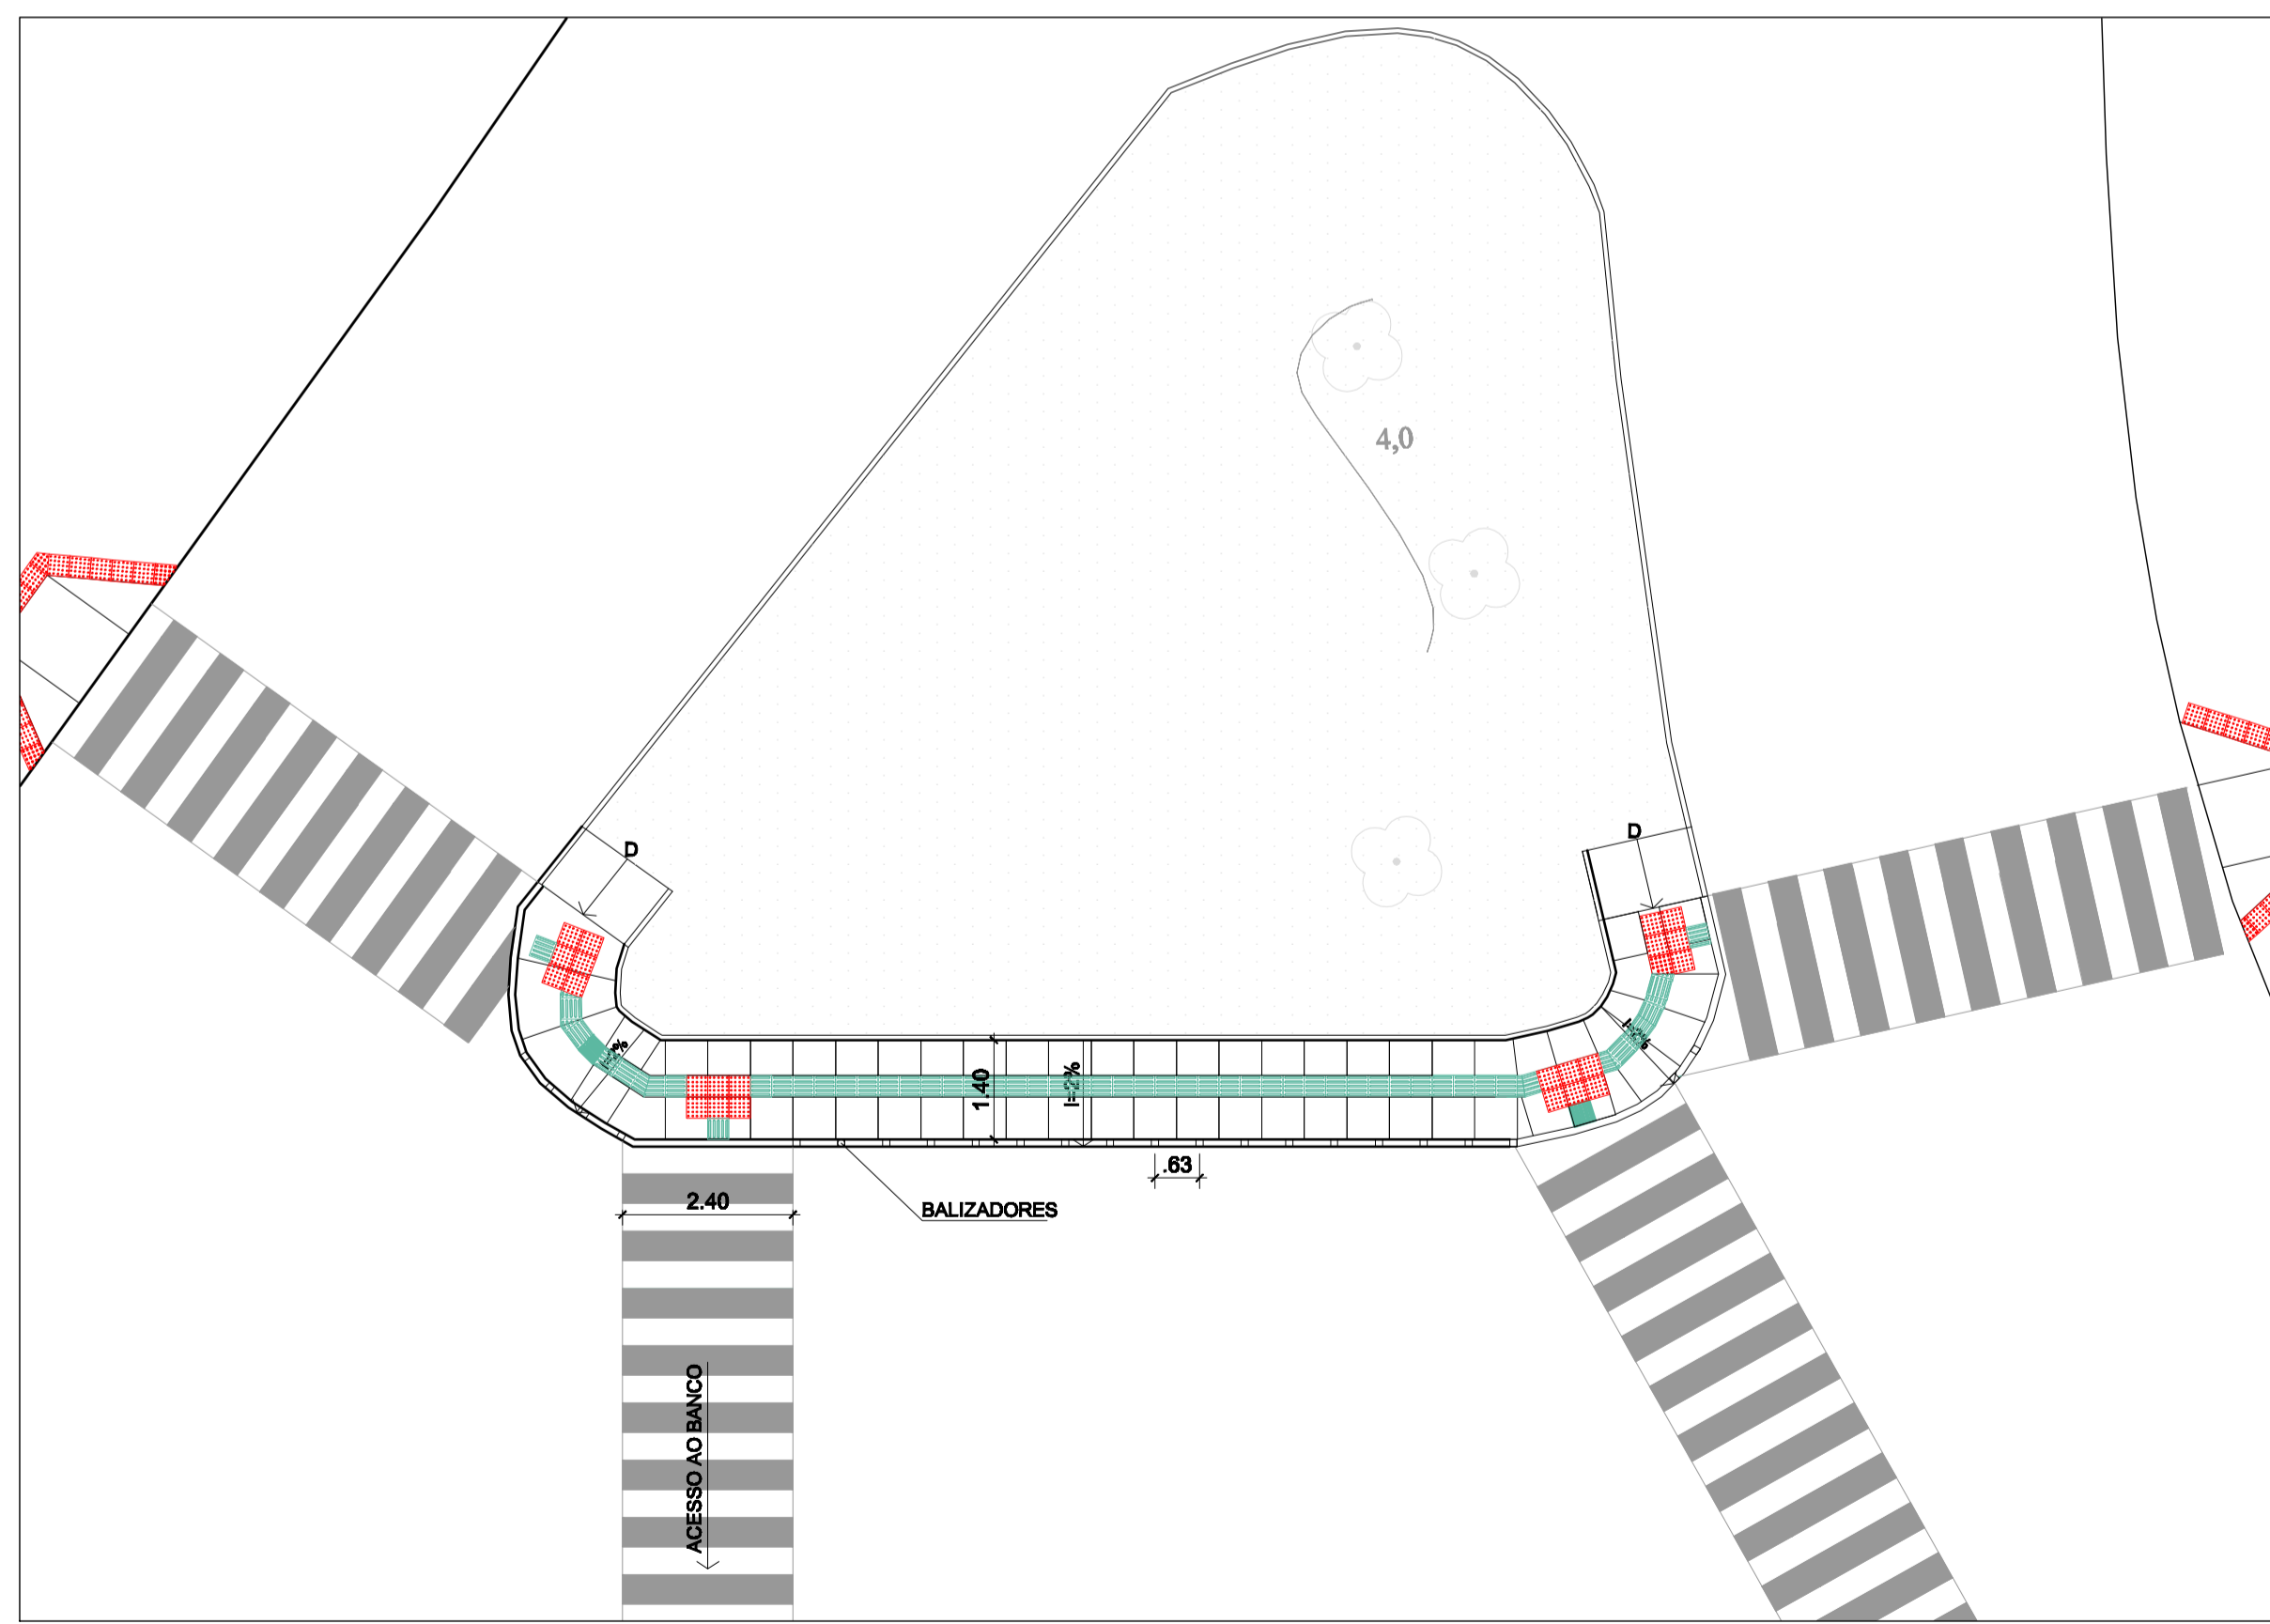

03 - CORTE CANTEIRO
ESC 1/100

LEGENDA

	CONSTRUIR
	DEMOLIR

MEC
UFF
 SUPERINTENDÊNCIA DE ARQUITETURA, ENGENHARIA E PATRIMÔNIO
 COORDENADORIA DE ARQUITETURA E PATRIMÔNIO

UNIVERSIDADE FEDERAL FLUMINENSE
CAMPUS GRAGOATÁ

ESTUDO PRELIMINAR
PROJETO DE ACESSIBILIDADE

PLANTAS BAIXAS:
ACESSO À BCG,
CONSTRUIR/DEMOLIR JARDINEIRA,
CORTE CANTEIRO

DESENHISTA	PROJETISTA	REVISÃO	APROVAÇÃO	ESCALA	REF. ARQ.	Nº DESENHO	DOC. ORIGINAL
LÍVIA	MARIA HELENA			1/100		34	

GPA GERÊNCIA DE PROJETOS E AVALIAÇÕES **DEP** DIVISÃO DE ESTUDOS E PROJETOS