




01 PLANTA BAIXA - DOA  
ESC 1/125

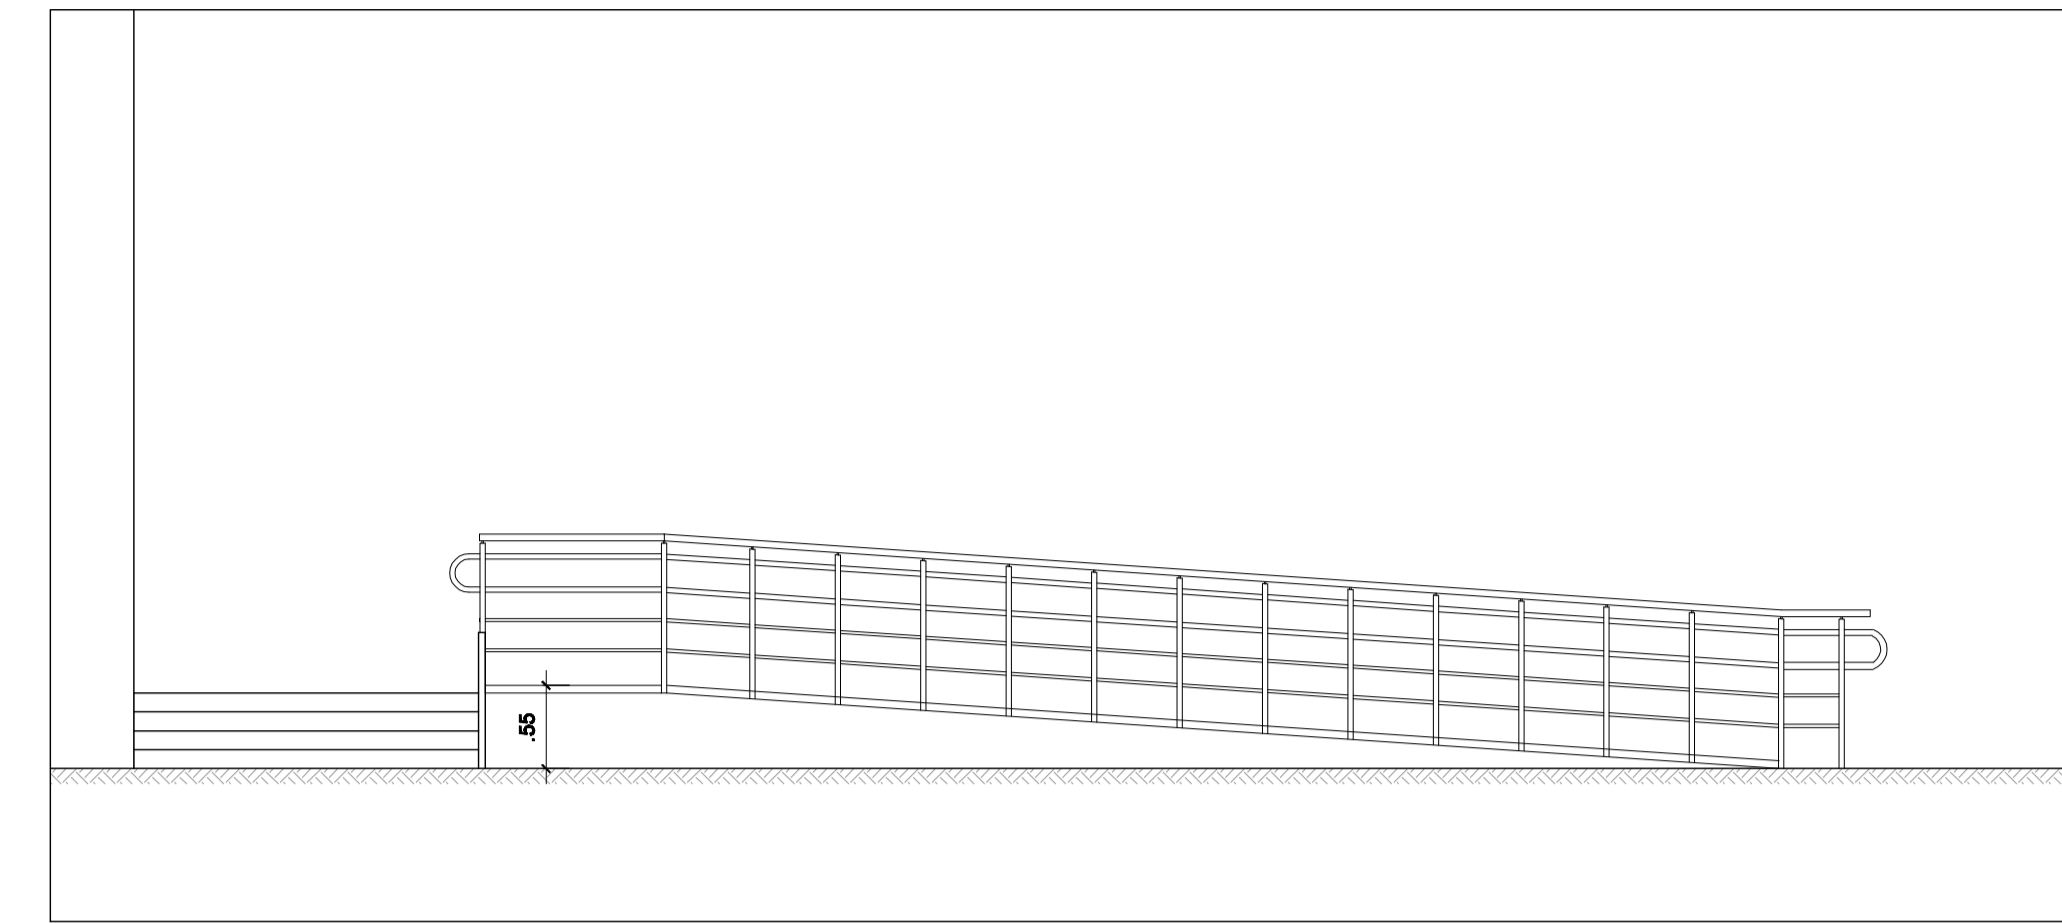

02 VISTA - RAMPA DE ACESSO  
ESC 1/50

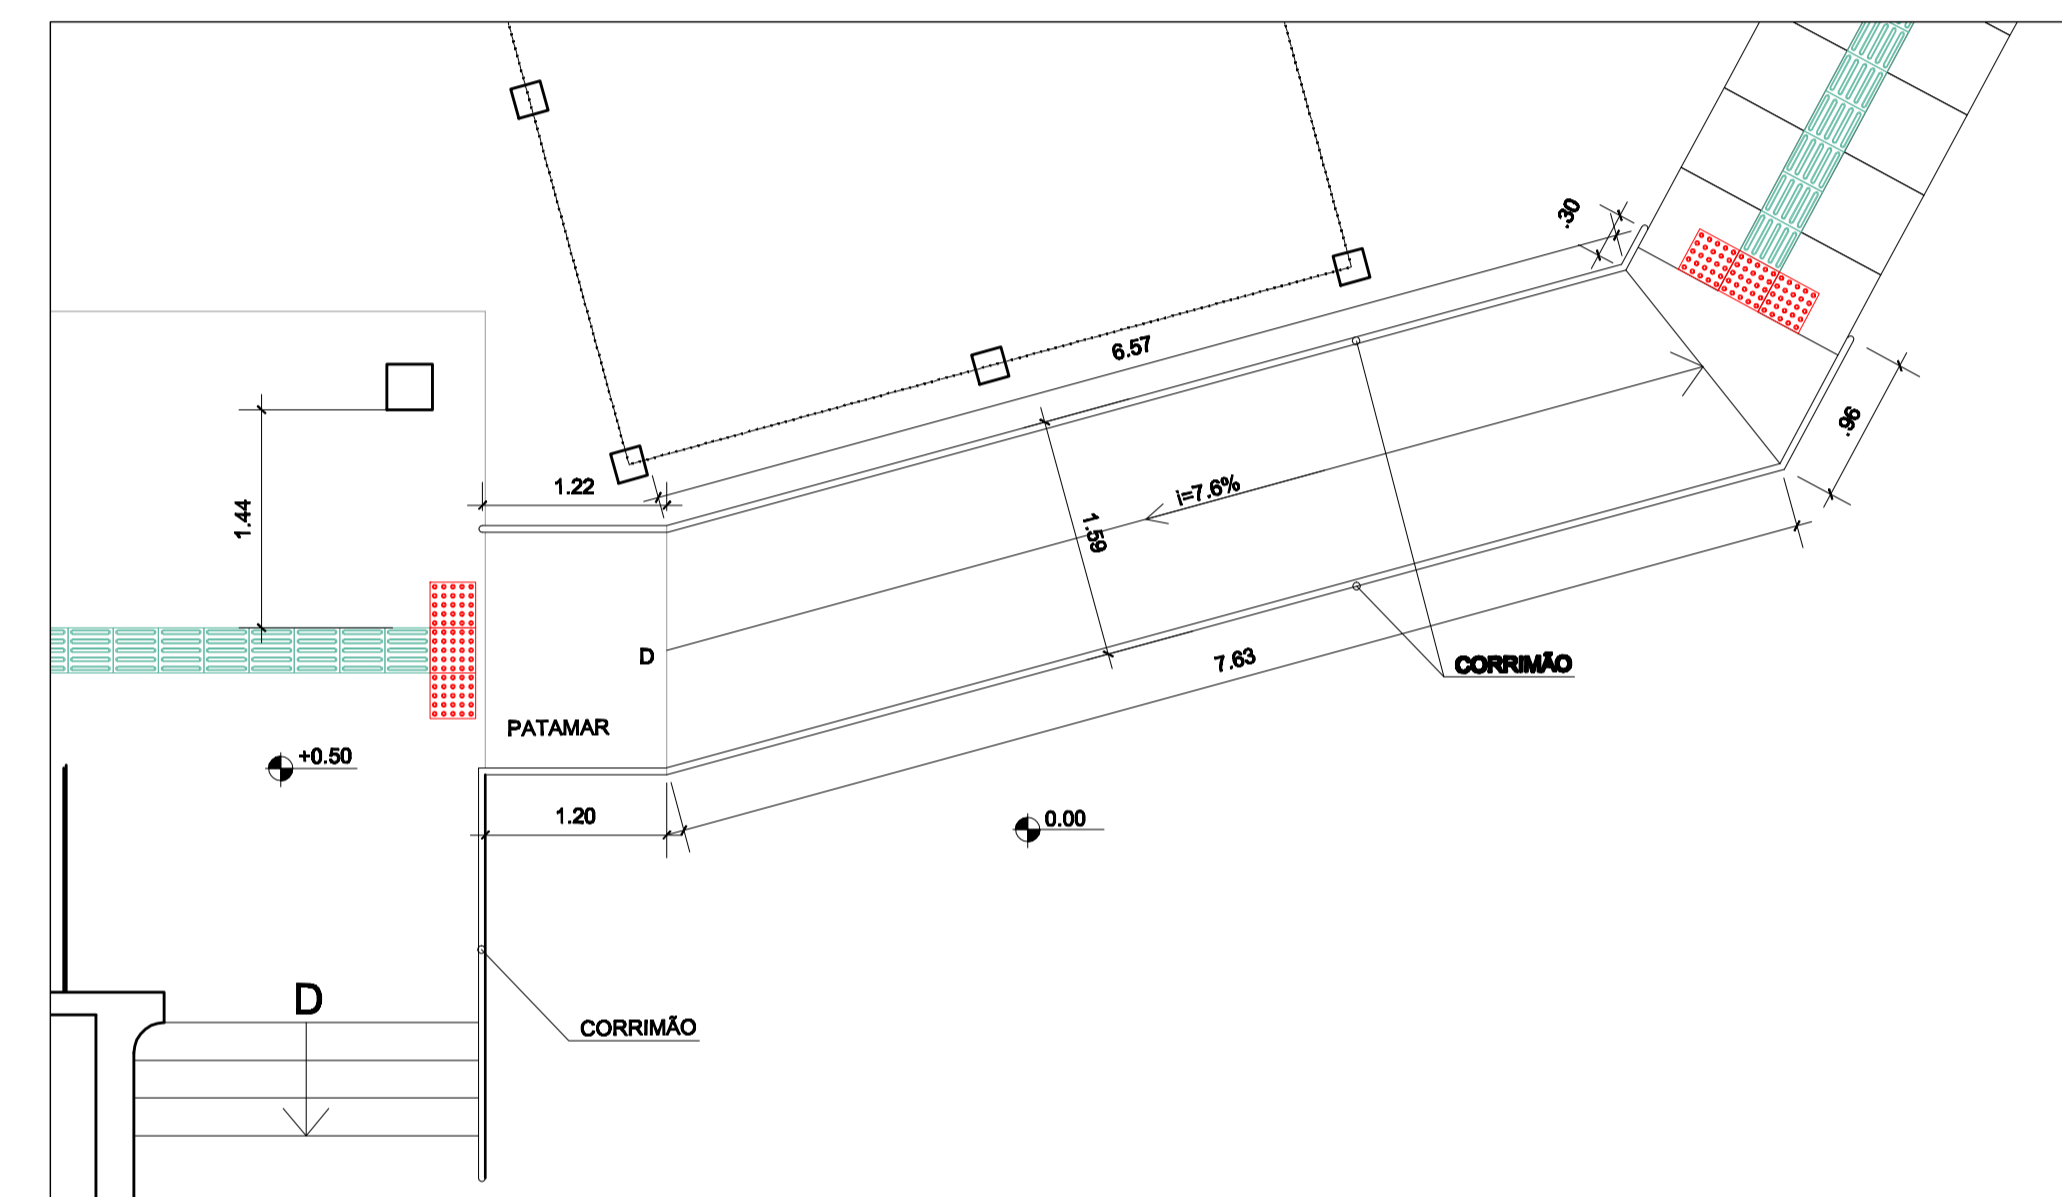

03 PLANTA BAIXA - RAMPA DE ACESSO  
ESC 1/50


**MEC**  
**UFF**  
 SUPERINTENDÊNCIA DE ARQUITETURA, ENGENHARIA E PATRIMÔNIO  
 COORDENADORIA DE ENGENHARIA E ARQUITETURA

**UNIVERSIDADE FEDERAL FLUMINENSE**  
**CAMPUS GRAGOATÁ**

**ESTUDO PRELIMINAR**  
**PROJETO DE ACESSIBILIDADE**

**PODOTÁTIL DOA**  
**RAMPAS DE ACESSO**

DESENHISTA	PROJETISTA	REVISÃO	APROVAÇÃO	ESCALA	REF. ARQ.	Nº DESENHO	DOC. ORIGIN
LÍVIA	MARIA HELENA			INDICADA		24	

**GPA** GERÊNCIA DE PROJETOS E AVALIAÇÕES    **DEP** DIVISÃO DE ESTUDOS E PROJETOS